


Weber - průmyslové podlahy, garáže

Parking II - dynamické přemostění trhlin do 0,3 mm, statické do 1,25 mm dle ČSN EN 1062-7

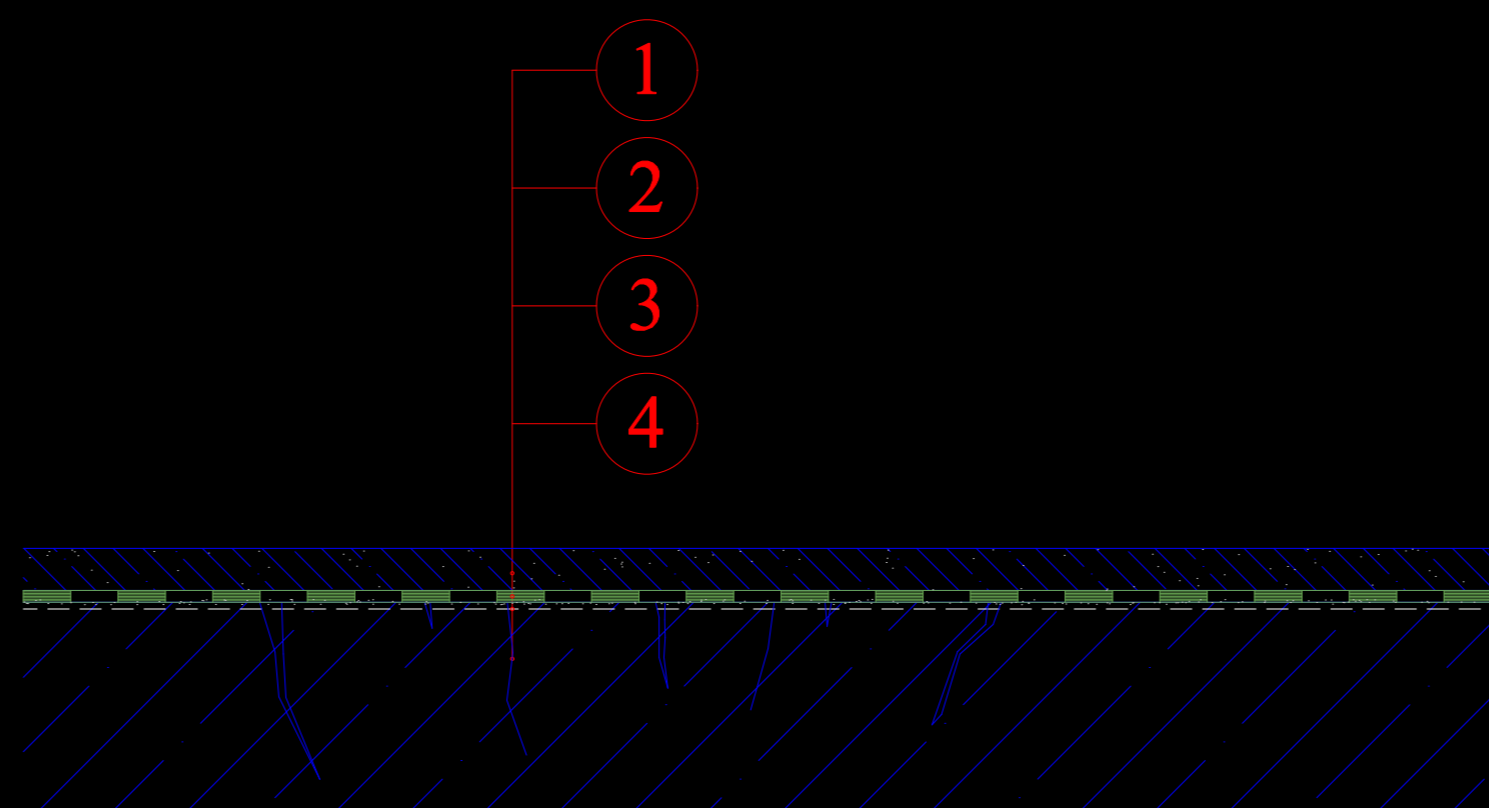

1. Vrchní krycí vrstva weberepox P128 nebo weberepox QS - spotřeba 0,6 kg/m² + vmíchání suchého křemičitého písku frakce 0,1 - 0,6 mm se spotřebou 0,3 kg/m² (50% hmotnostních)
2. Pružná hydroizolační membrána weberpur P211 + vmíchání suchého čistého křemičitého písku frakce 0,1 - 0,3 mm (max 10% hmotnostních) - spotřeba směsi 0,75 kg/m²

3. Penetrace weberepox P100 nebo weberepox P102 - spotřeba 0,5 kg/m² se zásypem čistým suchým křemičitým pískem frakce 0,1 - 0,6 mm při spotřebě 2 - 2,5 kg/m²
4. Betonový podklad